


PROSPETTO OVEST




PROSPETTO NORD




PROSPETTO SUD

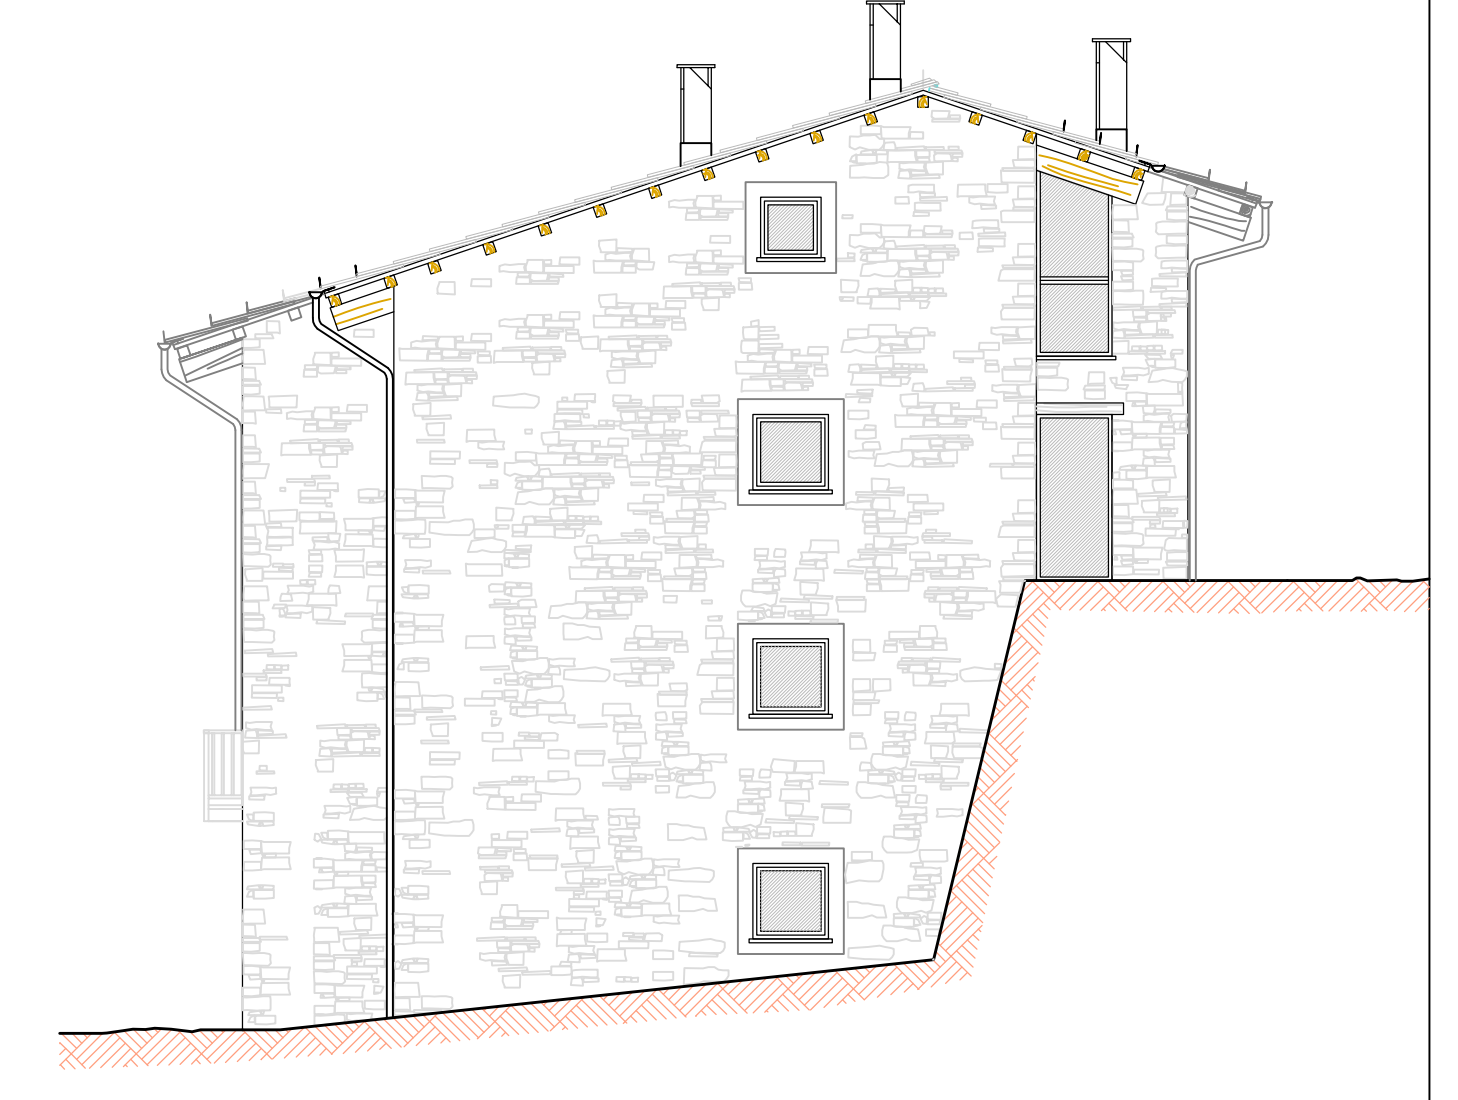


PROSPETTO EST

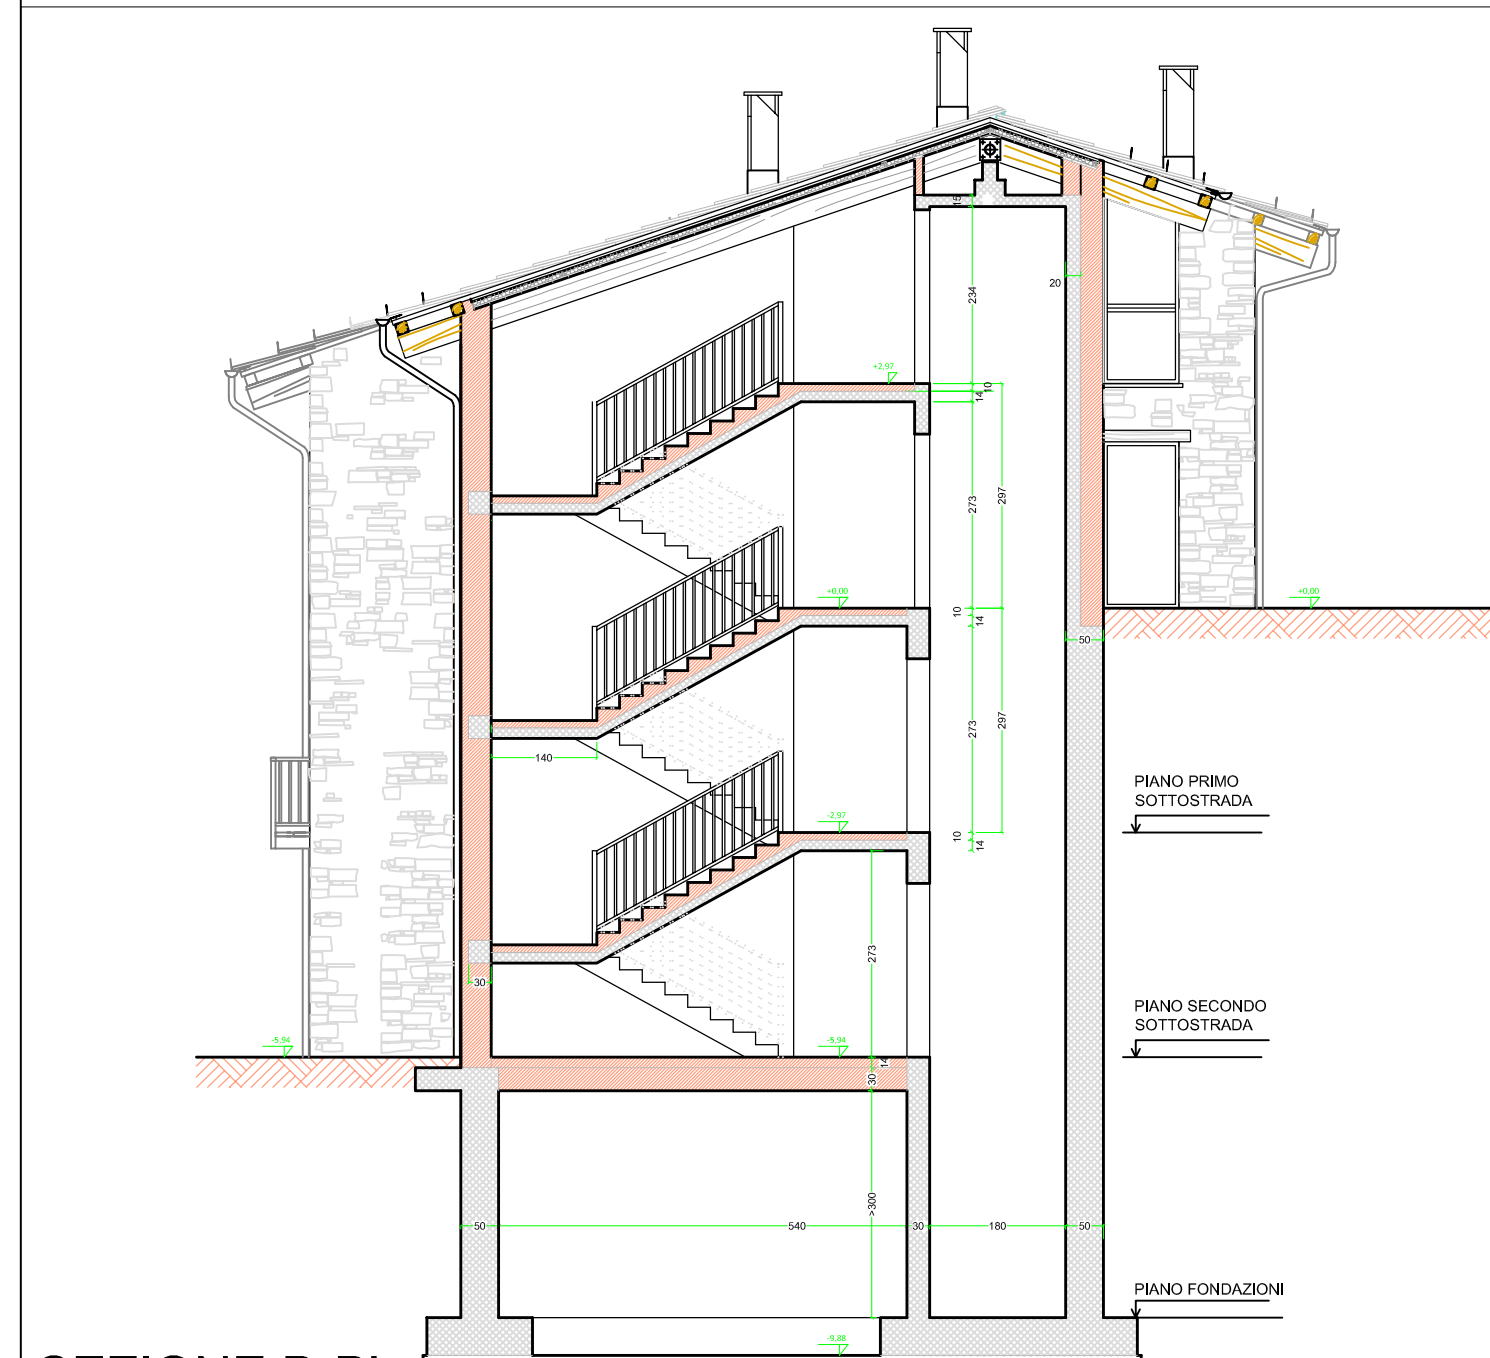


SEZIONE B-B'

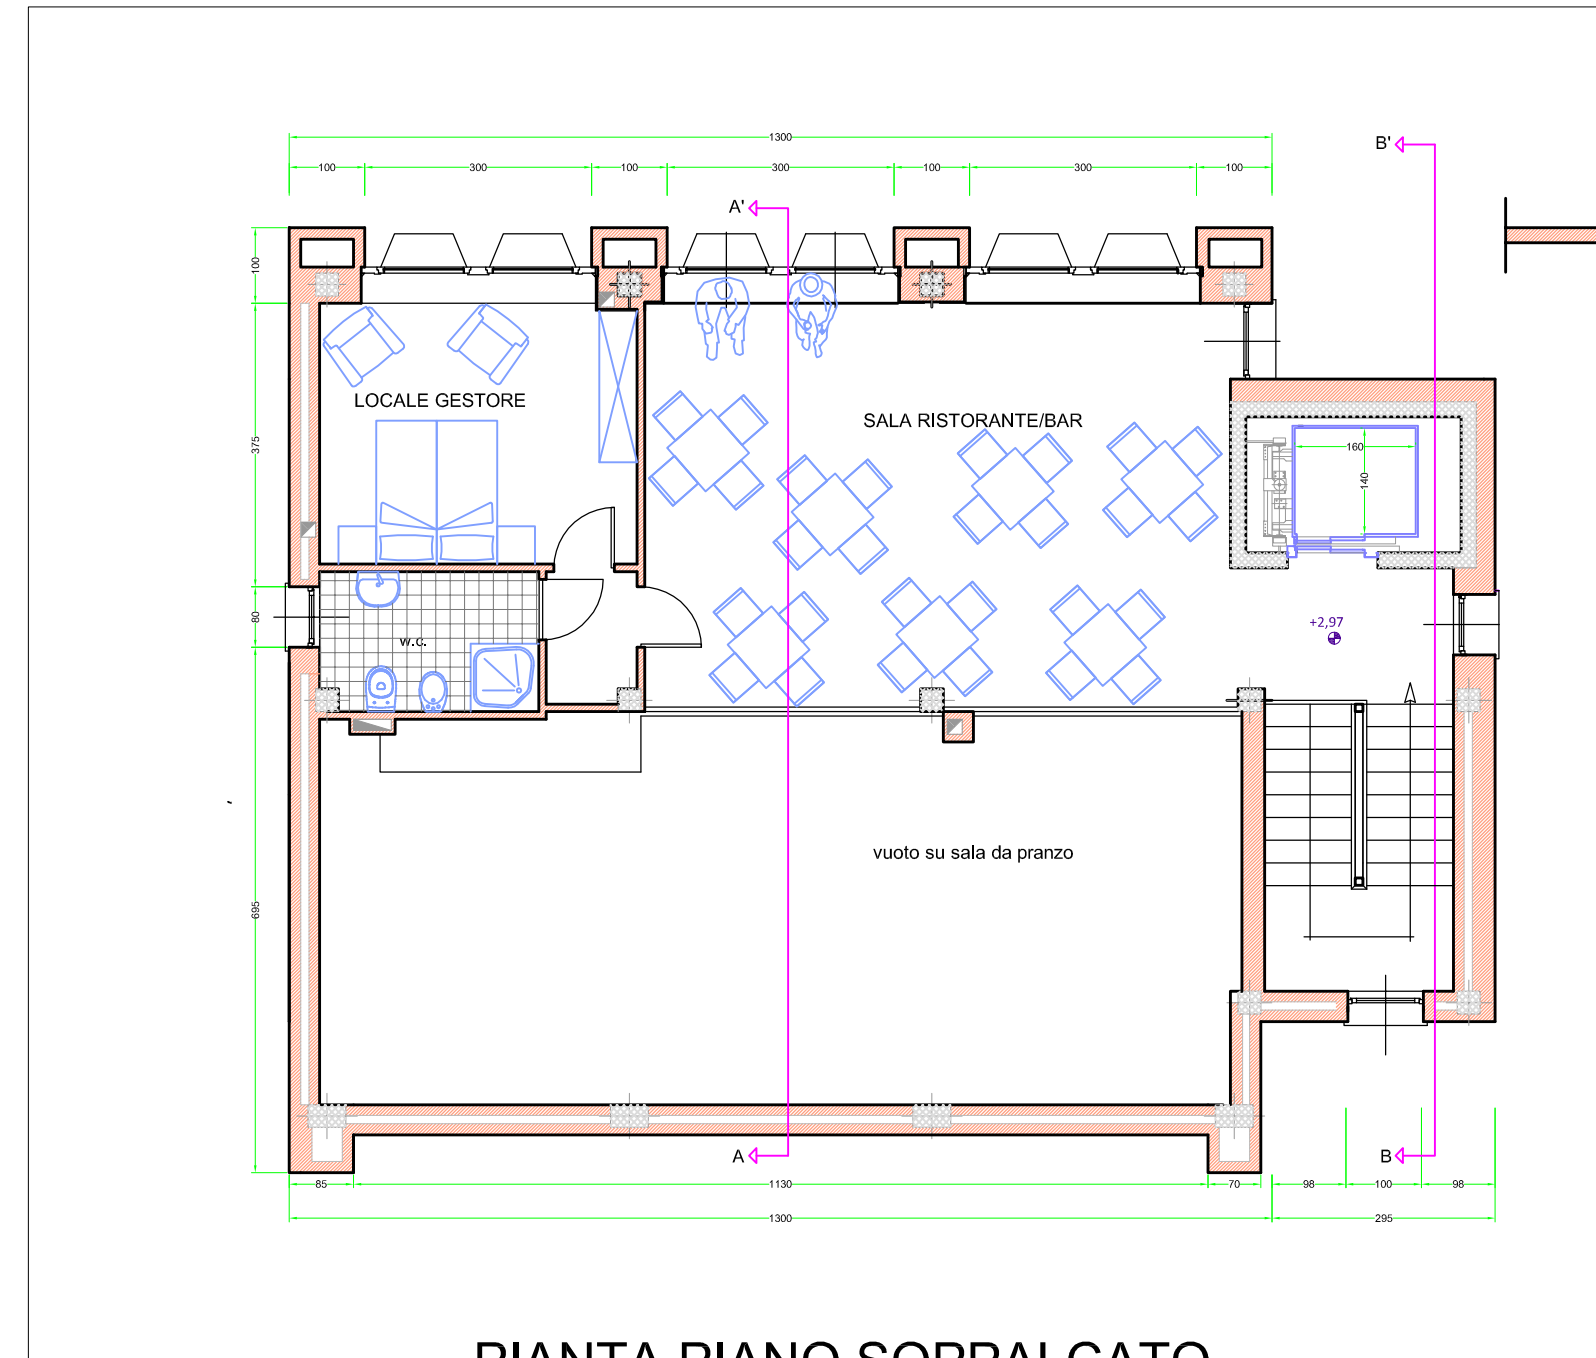


PIANTA PIANO SOPPALCATO

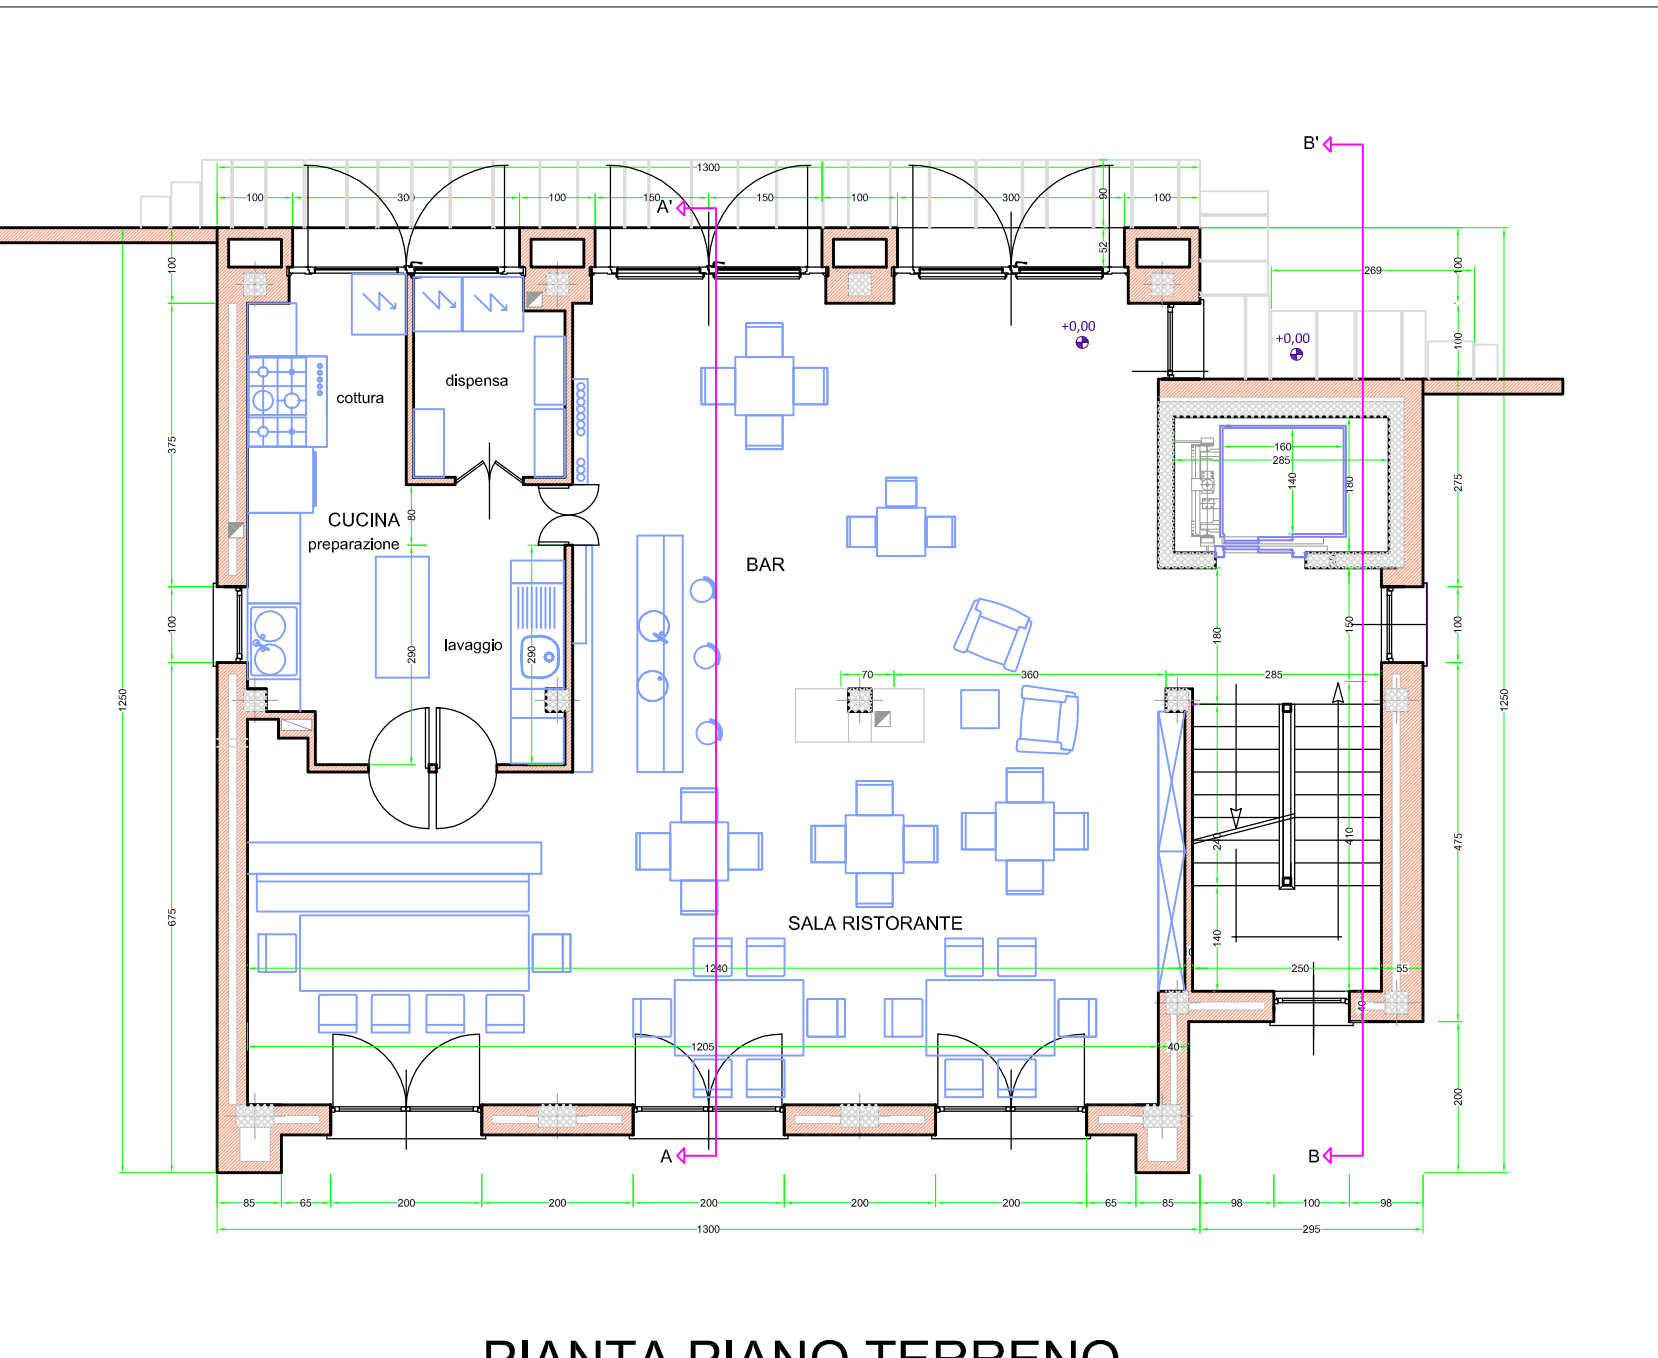


PIANTA PIANO TERRENO

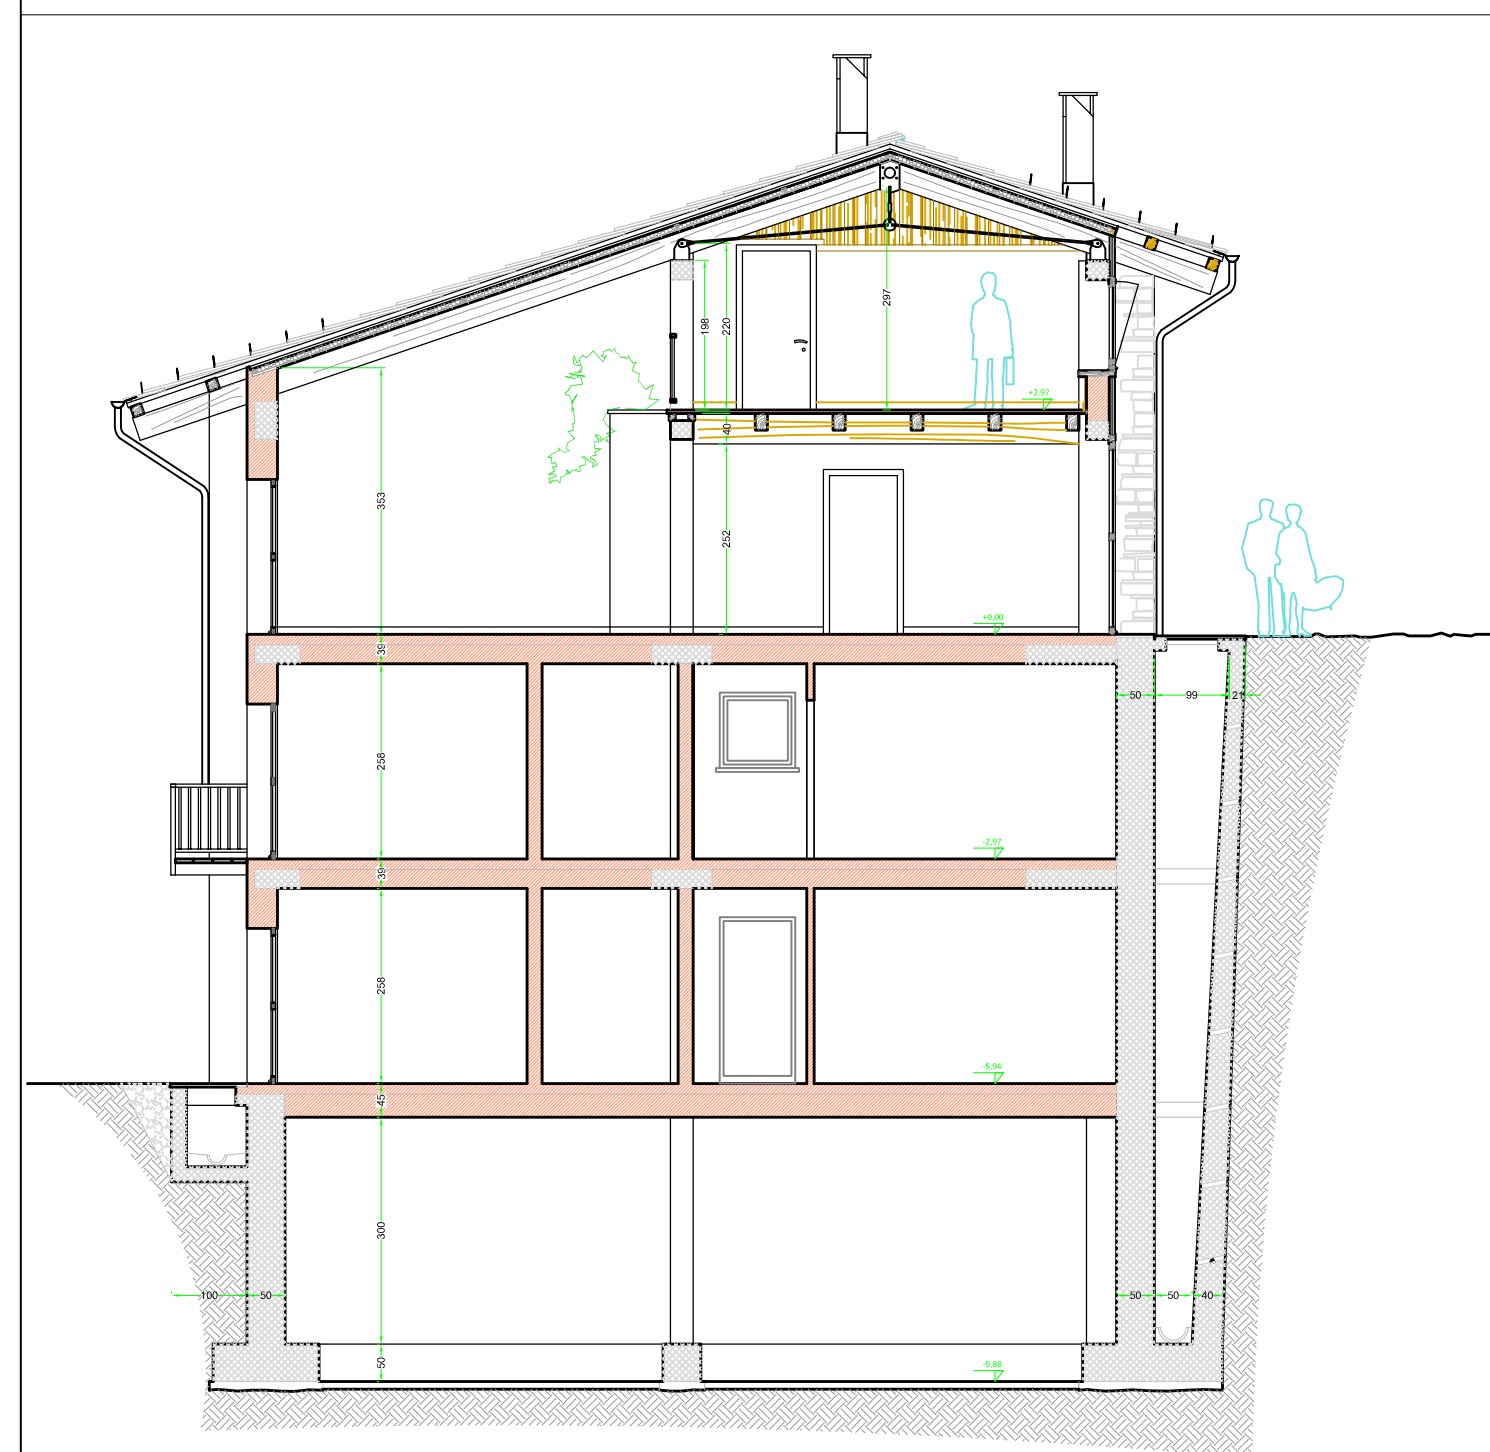

SEZIONE A-A'

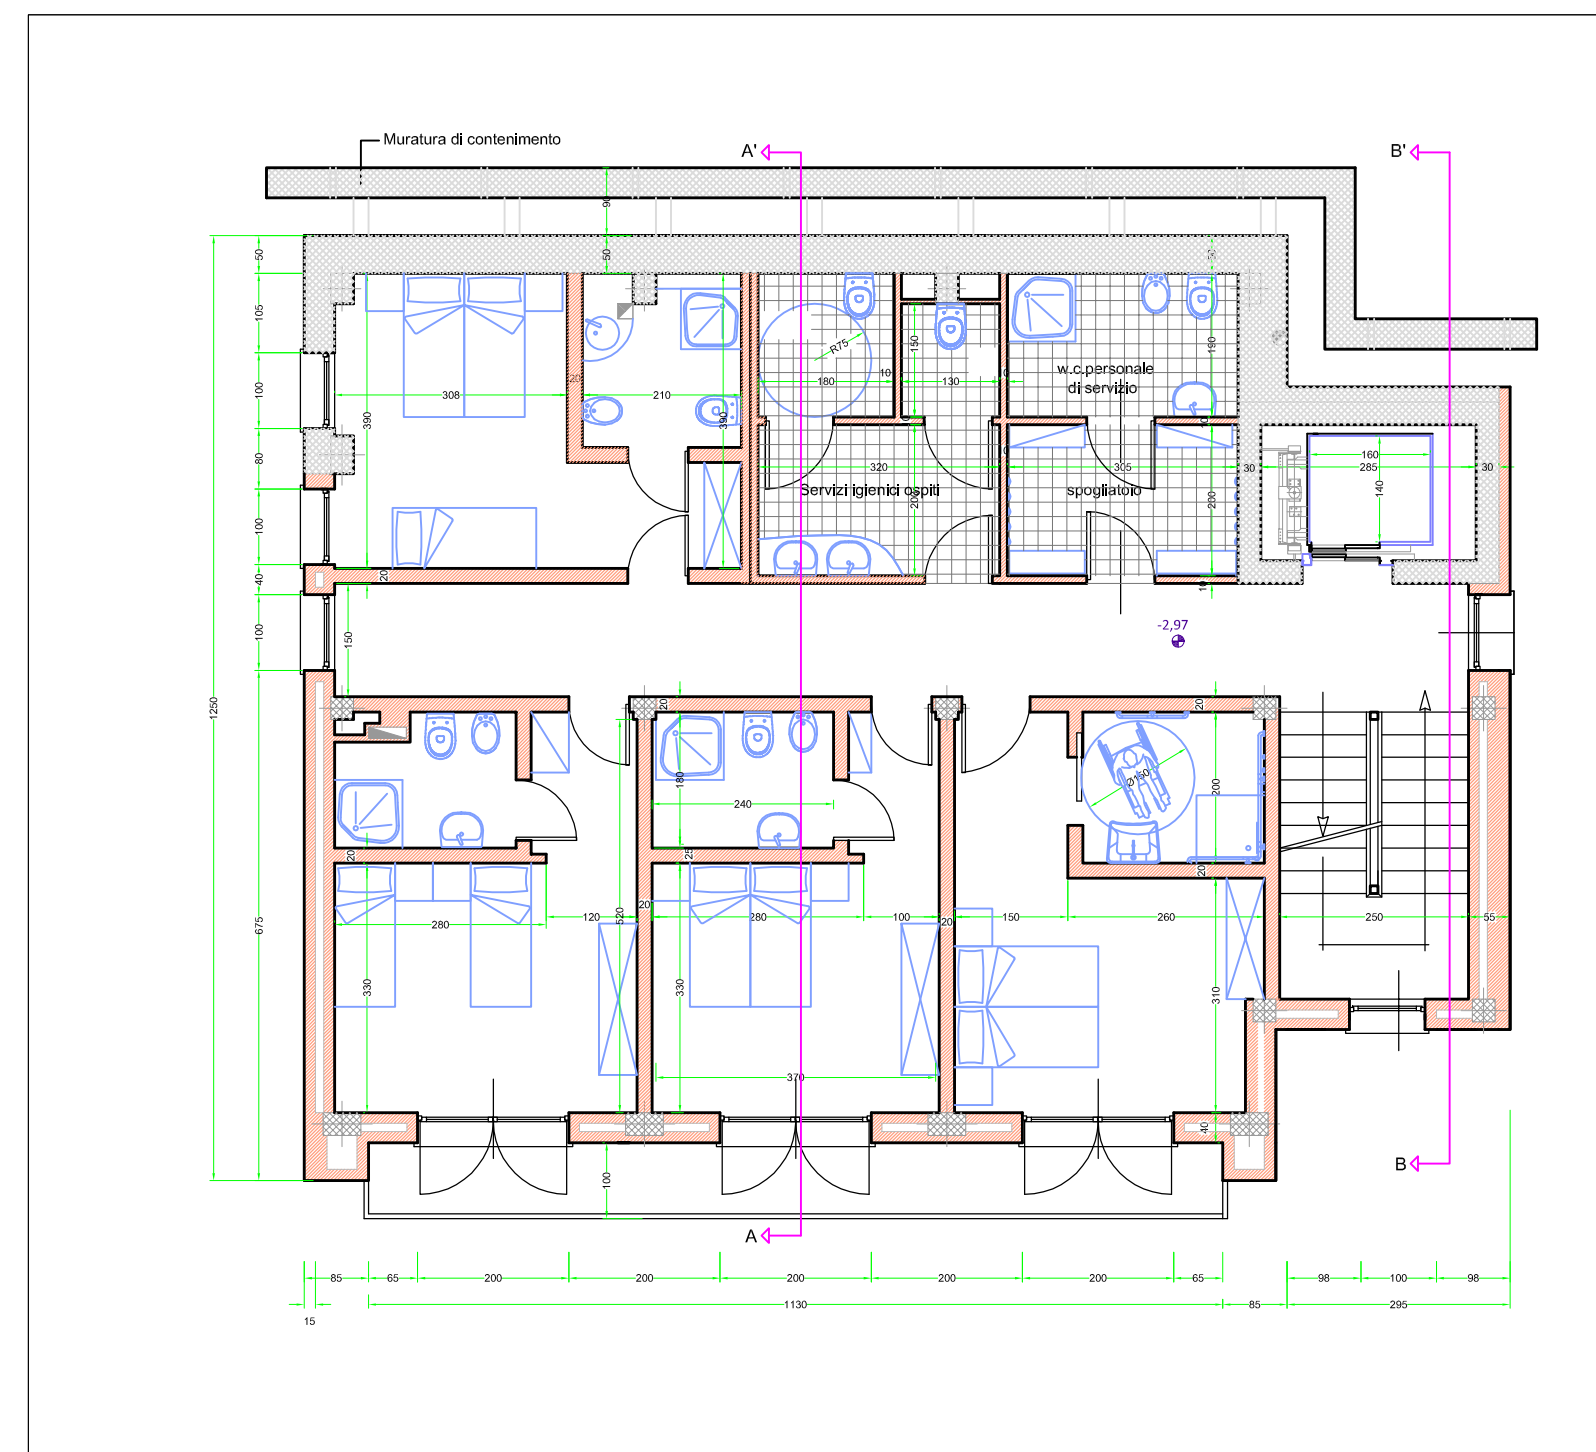

PIANTA 1° LIVELLO SEMINTERRATO

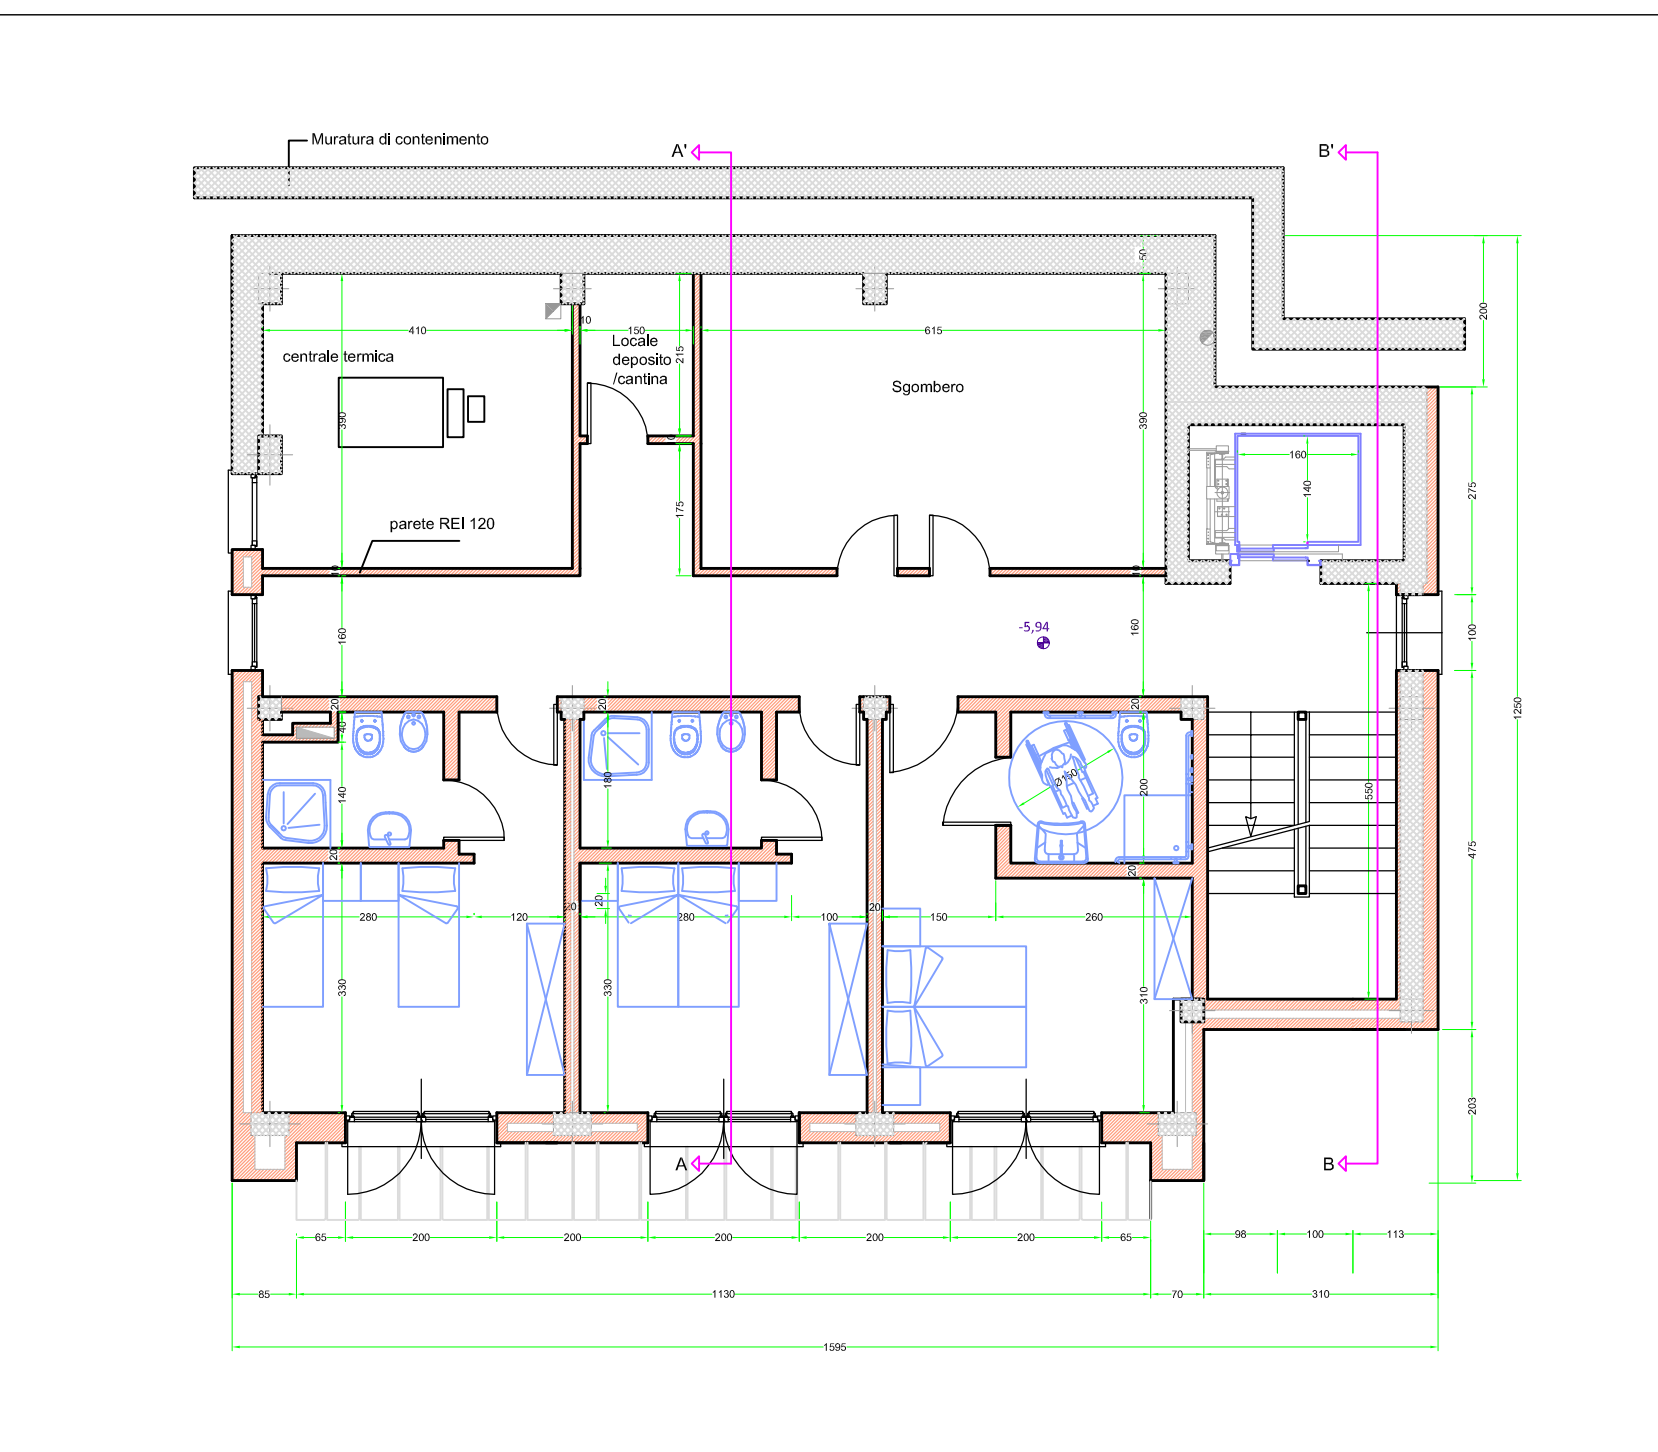

PIANTA 2° LIVELLO SEMINTERRATO



PROVINCIA DI CUNEO
COMUNE DI OSTANA

**Progetto di miglioramento e potenziamento
del Rifugio Escursionistico gestito
LA GALABERNA di O斯塔na**



OGGETTO:
Tavola di rilievo:
piane, sezioni e prospetti

scala 1:100

TAV. R2

PROGETTO ESECUTIVO

ANNO 2017

Committente: COMUNE DI OSTANA

Progettista: arch. Roberta ALLASIA