



STRATIGRAFIA PERCORSO PROMISCUO - stato di fatto

Scala: 1:20

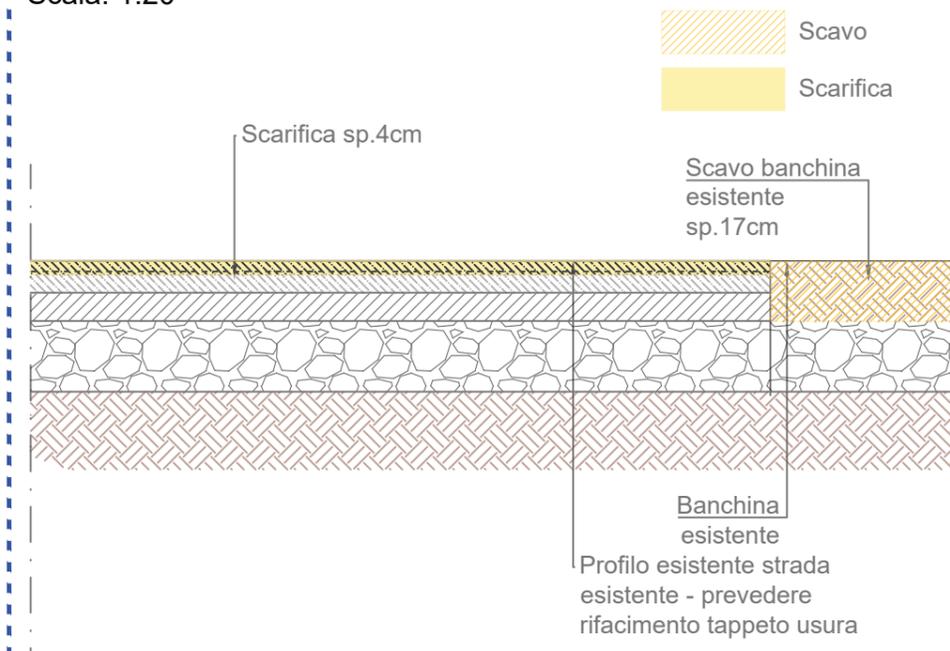


STRATIGRAFIA PERCORSO PROMISCUO - intervento

Scala: 1:20

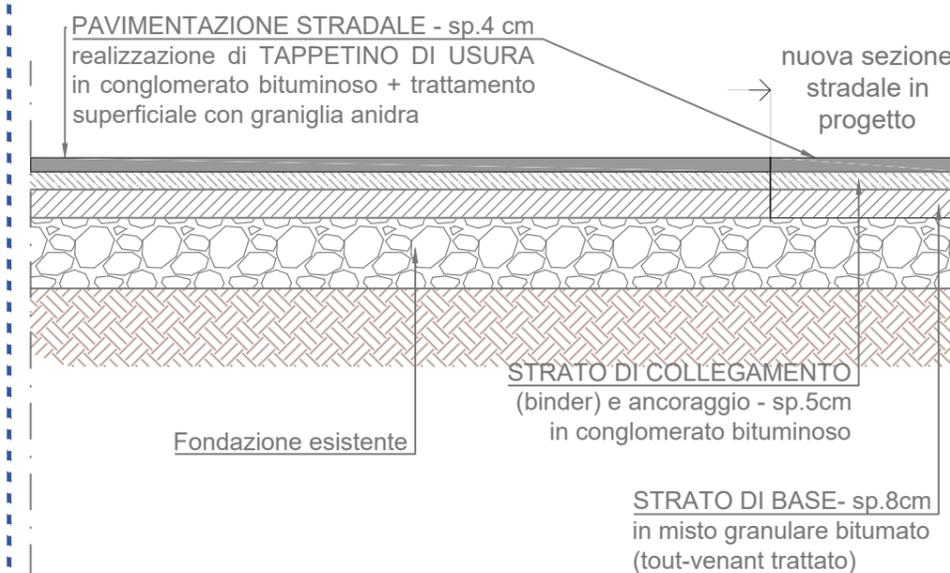

Segnaletica orizzontale su tutta la tratta - Scala: 1:25

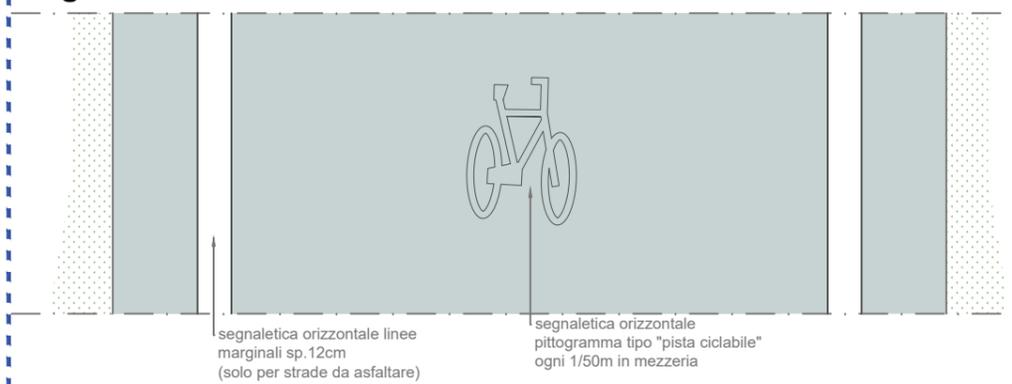

INTERVENTI

TRATTI DI CICLOVIA PERCORSO PROMISCUO CON I VEICOLI A MOTORE SU STRADE ASFALTATE/PORZIONI DA ASFALTARE. L'intervento proposto prevede i seguenti interventi:

1.) MANTO STRADALE ESISTENTE:

- scarifica manto stradale esistente (sp.4 cm)
- realizzazione tappetino di usura (sp: 4cm) e trattamento superficiale con graniglia anidra

2.) BANCHINA STRADALE:

- scavo (sp.17cm)
- realizzazione dello strato di base (sp.8cm) in misto granulare bitumato
- realizzazione strato di collegamento (binder - sp.5cm) ed emulsione bituminosa di ancoraggio in conglomerato bituminoso
- realizzazione tappetino di usura (sp: 4cm) e trattamento superficiale con graniglia anidra

Si prevede su tutta la tratta la realizzazione di segnaletica orizzontale

Num.Ord. TARIFFA	DESIGNAZIONE DEI LAVORI	DIMENSIONI				Quantità
		par.ug.	lung.	larg.	H/peso	
	R I P O R T O					
	LAVORI A CORPO COMUNE DI PAESANA (SpCat 1) Via Saluzzo (Cat 1)					
1 / 1 01.A22.E05.120	Scarifica di pavimentazione bituminosa con lavorazione a freddo mediante macchina fresatrice, comprese le eventuali opere di rifinitura della scarifica anche se da eseguirsi a mano (per esempio attorno ai chiusini non rimovibili, nelle cunette, nelle fasce di raccordo etc.); il carico e trasporto del materiale di risulta ad impianto di recupero e riciclo autorizzato, esclusi i relativi oneri; l'accurata pulizia del fondo, le opere provvisorie per deviazione del traffico, la rimozione eventuale di griglie e chiusini e trasporto in luogo di deposito temporaneo, qualora necessario, esclusa la successiva nuova messa in quota, da computarsi a parte, compreso ogni onere per il funzionamento dei mezzi d'opera, per dare il lavoro finito a regola d'arte. PER INTERVENTI COMPLESSIVAMENTE FINO A 1.500 MQ. [Note: Per intervento complessivo deve intendersi l'insieme della totalita' di lotti singolarmente cantierabili nei quali è potenzialmente suddivisibile l'appalto. Per interventi contigui si intendono quelli che non prevedono, per la loro corretta esecuzione, l'installazione di più aree di lavoro. Per interventi non contigui si intendono quelli che necessitano, per la loro corretta esecuzione, dell'installazione di più aree di lavoro anche non contemporanee.] INTERVENTI NON CONTIGUI - per profondità da 3 a 4 cm parte asfaltata		10,00 31,00 75,00 15,00 15,00	6,000 3,500 3,500 8,000 5,000		60,00 108,50 262,50 120,00 75,00
	SOMMANO m ²					626,00
2 / 2 29.P15.A15.010	miscele bituminose, catrame di carbone e prodotti contenenti catrame (rif.codice CER 17 03) miscele bituminose diverse da quelle di cui alla voce 17 03 01 (rif.codice CER 17 03 02) Vedi voce n° 1 [m ² 626.00] *(H/peso=0,04*1,7)				0,068	42,57
	SOMMANO t					42,57
3 / 3 01.A22.B08.005	Provvista e stesa di mano di ancoraggio per tappeti di usura di tipo drenante - fonoassorbente costituita da bitume di penetrazione 80/100 modificato con polimeri sintetici (elastomeri) steso con apposita attrezzatura a pressione alla temperatura di almeno 160 °C In ragione di kg 1/m ² Vedi voce n° 1 [m ² 626.00]					626,00
	SOMMANO m ²					626,00
4 / 4 01.A22.B10.015	Provvista e stesa a tappeto di conglomerato bituminoso per strato di usura, conforme alle norme e prescrizioni tecniche approvate con Deliberazione della Giunta Comunale di Torino del 28/11/2000, steso in opera con vibrofinitrice a perfetta regola d'arte secondo la vigente normativa e le eventuali indicazioni della D.L., compreso l'onere della compattazione con rullo statico o vibrante con idoneo effetto costipante, esclusa la preparazione della massiccata sottostante e la provvista e stesa dell'emulsione bituminosa di ancoraggio Steso con vibrofinitrice, per uno spessore finito compresso pari a cm 4 Vedi voce n° 3 [m ² 626.00]					626,00
	SOMMANO m ²					626,00
5 / 5 01.A22.B50.010	Tattamento superficiale su pavimentazione bituminosa, comprendente la preparazione della massiccata stradale; ogni prestazione per la lavatura con getto a pressione e l'asportazione dei detriti; la provvista e spandimento di emulsione di bitume (al 55%) per il trattamento superficiale da stendere in ragione di kg 0,800 per m ² ; la provvista e stesa di graniglia di cava o di torrente, da stendere in opera a mano o a macchina in ragione di m ³ 1 ogni 200 m ² ; la cilindratura con rullo leggero Con graniglia anidra Vedi voce n° 4 [m ² 626.00]					626,00
	SOMMANO m ²					626,00
6 / 6 19.P03.A05.005	Scavo di sbancamento per livellamento terreno con esecuzioni di scavi e riporti di compensazione per differenze non superiori a cm 15/20. Trasporto ad impianto di trattamento autorizzato del materiale di risulta (Bc, Tn, Pp, Pc, Pv, Pm)					
	A R I P O R T A R E					

Num.Ord. TARIFFA	DESIGNAZIONE DEI LAVORI	DIMENSIONI				Quantità
		par.ug.	lung.	larg.	H/peso	
	R I P O R T O					
		2,00	31,00 75,00	1,000 1,000	0,170 0,170	5,27 25,50
	SOMMANO m ³					30,77
7 / 7 29.P15.A25.010	terra (compresa quella proveniente da siti contaminati), rocce e materiale di dragaggio (rif.codice CER 17 05) terra e rocce, diverse da quelle di cui alla voce 17 05 03 che rispettino i limiti imposti dalla colonna A tab.1 all'Allegato V, Titolo V della parte IV del D.Lgs. 152/06 (rif.codice CER 17 05 04) Vedi voce n° 6 [m ³ 30.77]				0,200	6,15
	SOMMANO t					6,15
8 / 8 01.A22.A80.020	Provvista e stesa di misto granulare bitumato (tout-venant trattato) per strato di base, composto da inerti di torrente, di fiume, di cava o provenienti dalla frantumazione di roccia serpentinoso, trattato con bitume conformemente alle prescrizioni della citta' attualmente vigenti per quanto concerne la granulometria e la dosatura, compresa la cilindratura mediante rullo compressore statico o vibrante con idoneo effetto costipante Steso in opera con vibrofinitrice per uno spessore compresso pari a cm 8	2,00	31,00 75,00	1,000 1,000		31,00 150,00
	SOMMANO m ²					181,00
9 / 9 01.A22.A90.005	Provvista e stesa di emulsione bituminosa al 55% di bitume in ragione di Kg 0,800/m ² ,per ancoraggio sullo strato di base Vedi voce n° 8 [m ² 181.00]					181,00
	SOMMANO m ²					181,00
10 / 10 01.A22.B00.015	Provvista e stesa di conglomerato bituminoso per strato di collegamento (binder), conforme alle norme e prescrizioni tecniche approvate con Deliberazione della Giunta Comunale di Torino del 28/11/2000, steso in opera con vibrofinitrice a perfetta regola d'arte secondo la vigente normativa e le eventuali indicazioni della direzione lavori, compreso l'onere della compattazione con rullo statico o vibrante con idoneo effetto costipante, esclusa la provvista e stesa dell'emulsione bituminosa di ancoraggio Steso in opera con vibrofinitrice per uno spessore finito di cm 5 compressi Vedi voce n° 9 [m ² 181.00]					181,00
	SOMMANO m ²					181,00
11 / 11 01.A22.B08.005	Provvista e stesa di mano di ancoraggio per tappeti di usura di tipo drenante - fonoassorbente costituita da bitume di penetrazione 80/100 modificato con polimeri sintetici (elastomeri) steso con apposita attrezzatura a pressione alla temperatura di almeno 160 °C In ragione di kg 1/m ² Vedi voce n° 9 [m ² 181.00]					181,00
	SOMMANO m ²					181,00
12 / 12 01.A22.B10.015	Provvista e stesa a tappeto di conglomerato bituminoso per strato di usura, conforme alle norme e prescrizioni tecniche approvate con Deliberazione della Giunta Comunale di Torino del 28/11/2000, steso in opera con vibrofinitrice a perfetta regola d'arte secondo la vigente normativa e le eventuali indicazioni della D.L., compreso l'onere della compattazione con rullo statico o vibrante con idoneo effetto costipante, esclusa la preparazione della massiciata sottostante e la provvista e stesa dell'emulsione bituminosa di ancoraggio Steso con vibrofinitrice, per uno spessore finito compresso pari a cm 4 Vedi voce n° 9 [m ² 181.00]					181,00
	SOMMANO m ²					181,00
13 / 13 01.A22.B50.010	Trattamento superficiale su pavimentazione bituminosa, comprendente la preparazione della massiciata stradale; ogni prestazione per la lavatura con getto a pressione e l'asportazione dei detriti; la provvista e spandimento di emulsione di bitume (al 55%) per il trattamento superficiale da stendere in ragione di kg 0,800 per m ² ; la provvista e stesa di graniglia di cava o di torrente, da stendere in opera a mano o a macchina in ragione di m ³ 1 ogni 200 m ² ; la cilindratura con rullo					
	A R I P O R T A R E					

Num.Ord. TARIFFA	DESIGNAZIONE DEI LAVORI	DIMENSIONI				Quantità
		par.ug.	lung.	larg.	H/peso	
	R I P O R T O					
	leggero Con graniglia anidra Vedi voce n° 9 [m² 181.00]					181,00
	SOMMANO m²					181,00
14 / 14 04.P83.B02.005	Segnaletica orizzontale in vernice spartitraffico rifrangente premiscelata (composto di resina alchidica o acrilica) per la tracciatura delle linee di mezzeria e di corsia, marginali, piste riservate, ecc., computabili a metro lineare, da tracciarsi ex-novo su nuovi manti. La stesa in opera dovrà essere conforme e dovrà rispettare le prescrizioni della normativa UNI-EN 1436, con particolare riguardo ai criteri di efficienza, rifrangenza e antiskid. Stesa striscia in vernice spartitraffico rifrangente, in colore bianco o giallo, larghezza cm 12 laterali	2,00	150,00			300,00
	SOMMANO m					300,00
15 / 15 04.P83.A13.005	Segnaletica orizzontale in vernice spartitraffico rifrangente premiscelata (composto di resina alchidica o acrilica) per tracciatura pittogramma "pista ciclabile", "omino" o altro, per ogni elemento verniciato a ripasso Tracciatura o ripasso pittogramma tipo "pista ciclabile" o "omino" o di altro tipo, in vernice spartitraffico rifrangente, colore bianco o giallo oppure bianco e blu, dimensioni vuoto per pieno fino a 100*150 cm. simbolo pista ciclabile (1/50 m)					4,00
	SOMMANO cad					4,00
	A R I P O R T A R E					