



REGIONE PIEMONTE



COMUNE DI PAESANA



PROVINCIA DI CUNEO



## CONSOLIDAMENTO STRADA COMUNALE BORGATA GARZINI

PROGETTO :

PRELIMINARE




DEFINITIVO



ESECUTIVO



PROGETTISTI :

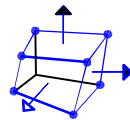

STUDIO ASSOCIATO DI INGEGNERIA

*dott.ing. Giuseppe Battaglia dott.ing. Fausto Mulattieri*

*dott.ing. Francesca Delpodio*

via S. Agostino 13 12084 Mondovì  
p. IVA 02093340046-FAX 0174/551355-TEL 0174/40609  
studio@battagliamulattieri.it

OGGETTO:


# 3.6 ARMATURE

PROTOCOLLO : 2074

DATA :

MAG.2017

nota bene  
l'armatura vale per il muro h=2.80m  
per altre altezze ridurre SOLO lunghezze ferri  
come da sezioni muro  
MANTENERE DIAMETRI

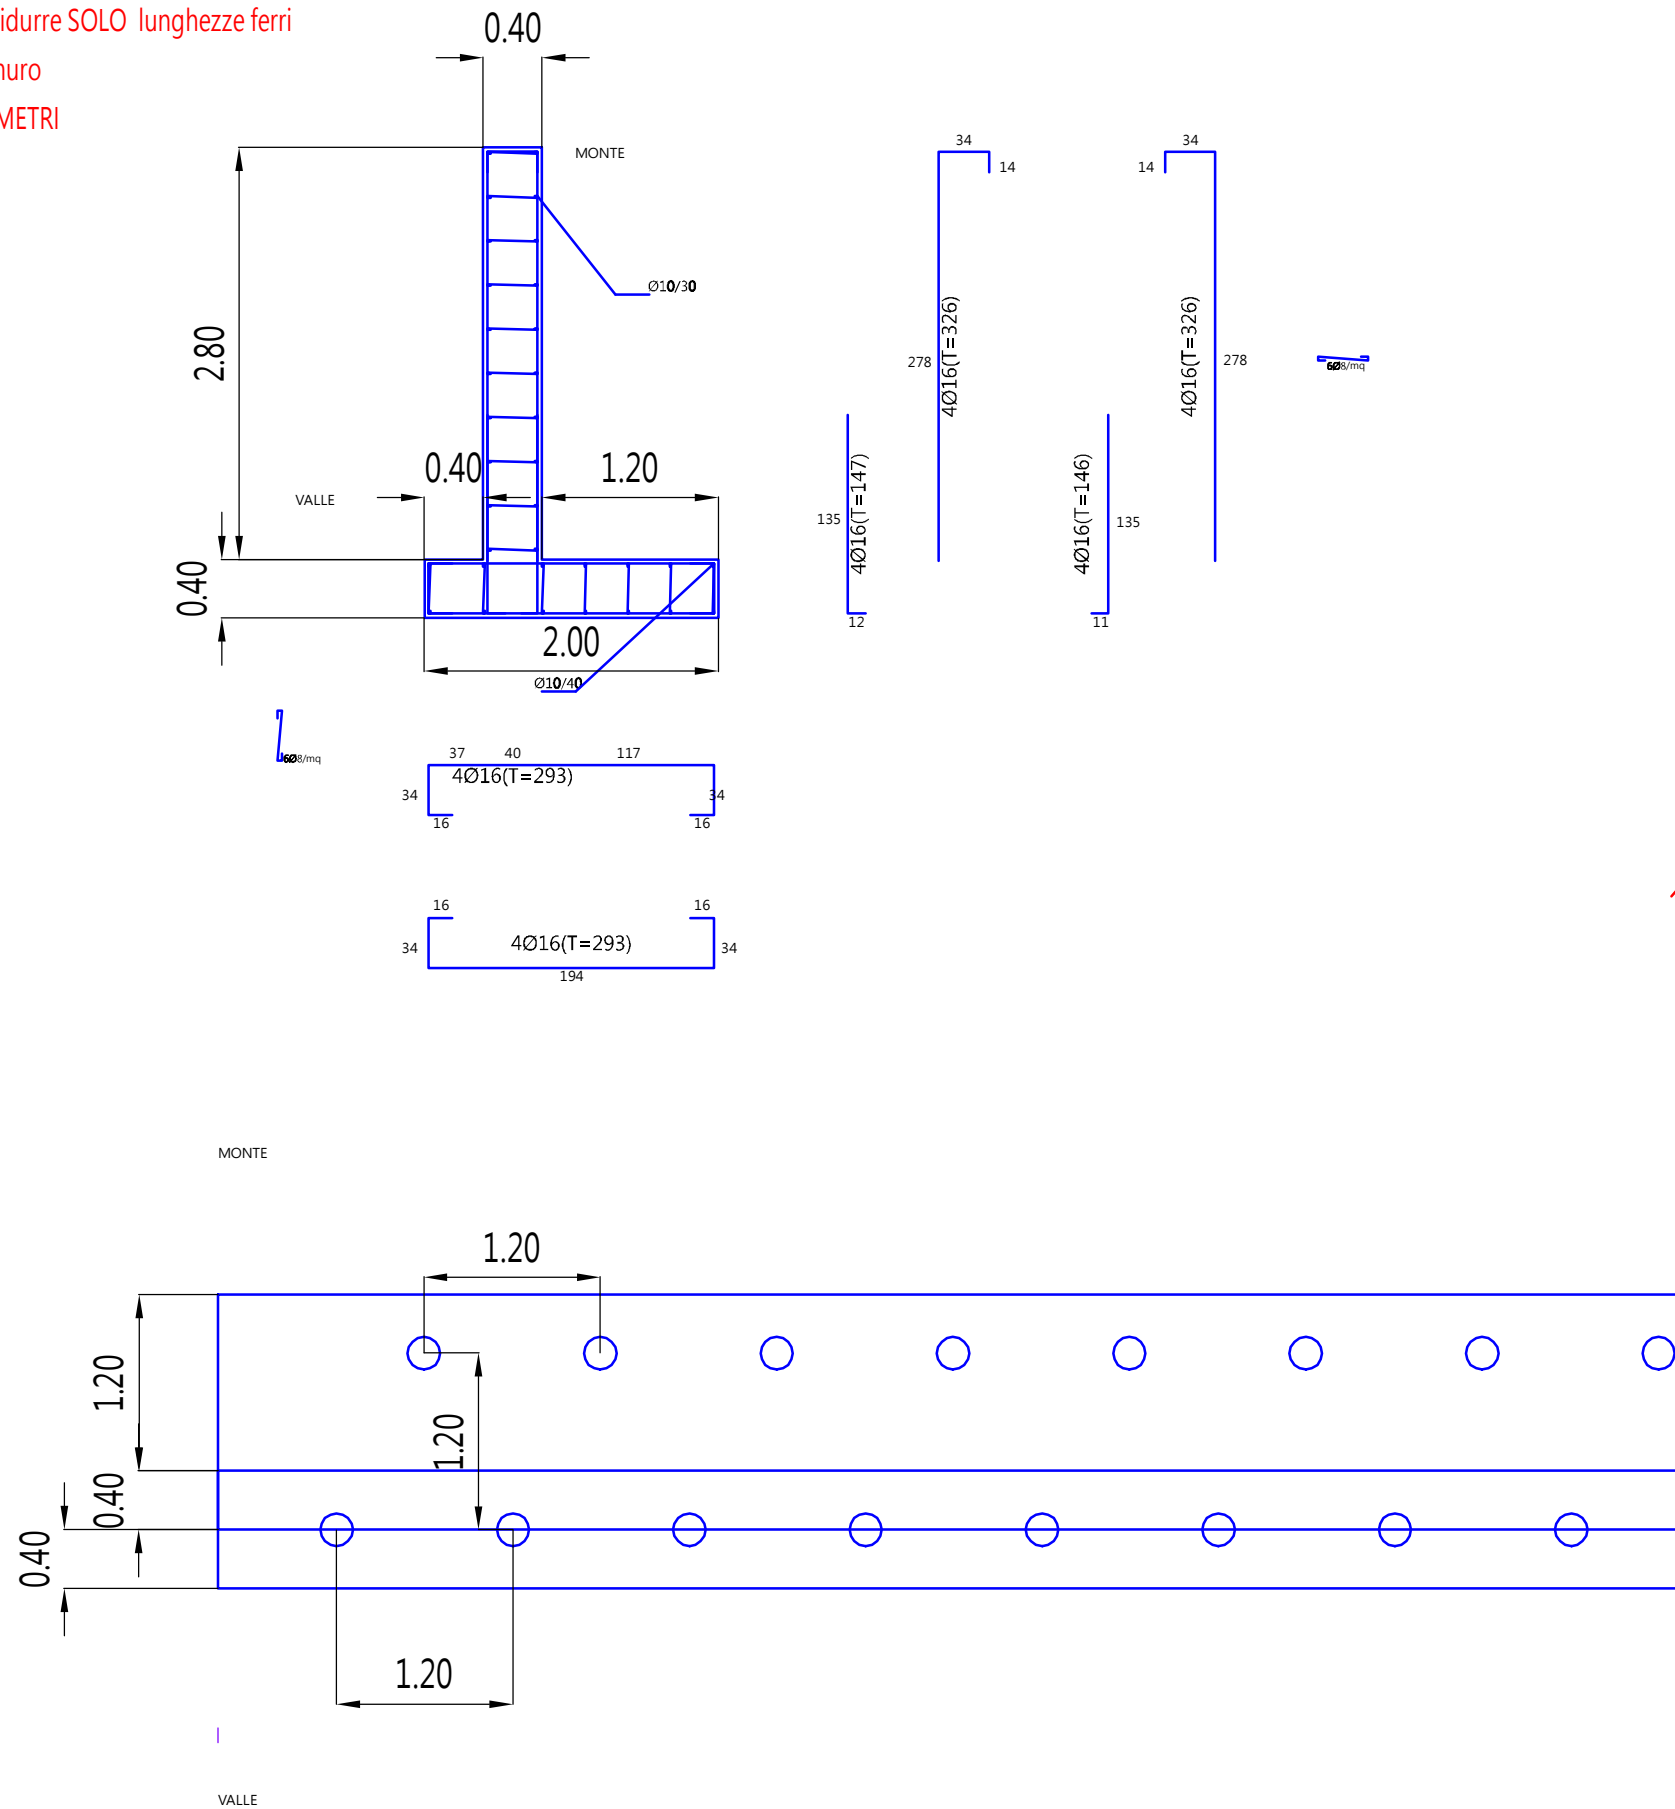

2+2 $\varnothing 20$ (T=60) INCROCIATI TESTA


tiranti L=11.00m  
8,00 m ANCORATO

8.00


micropali d=220mm  
tubolare  $\varnothing 127$  s= 8 mm

CARATTERISTICHE DEL TIRANTE


PORTATA ESERCIZIO	IN	NUMERI DEI TREFOLI
1		15
2		36
3		45
4		60
5		75
6		90

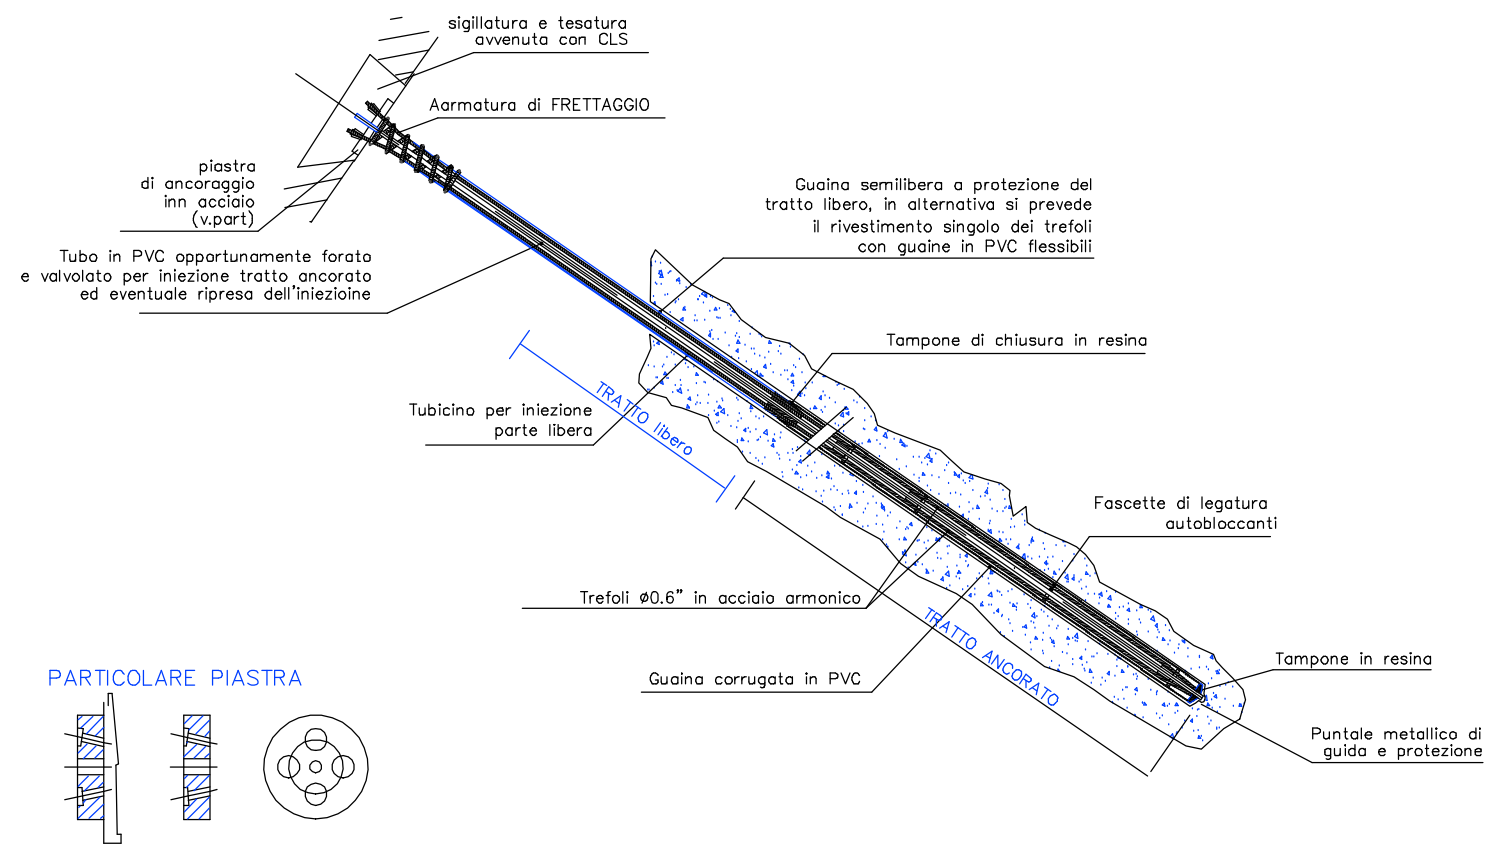

PARTICOLARE PIASTRA

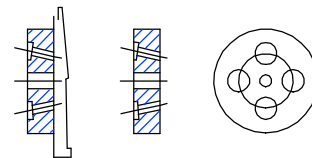

SEZIONE TIPO TRATTO LIBERO

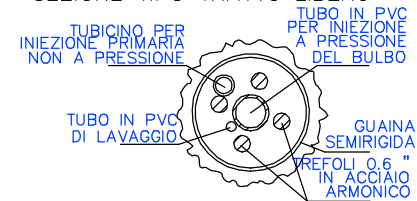

SEZIONE TIPO TRATTO ANCORATO

