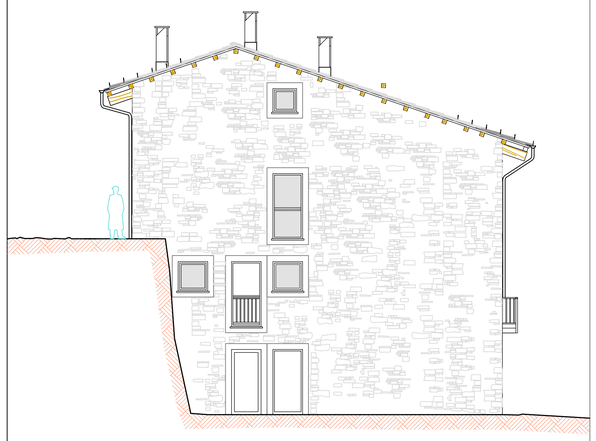

PROSPETTO OVEST

PROSPETTO SUD

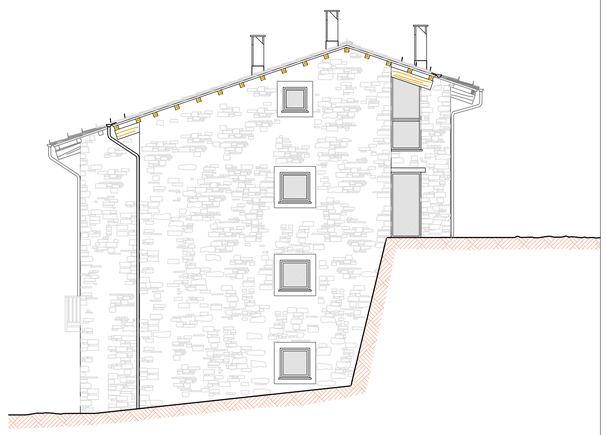

PROSPETTO EST

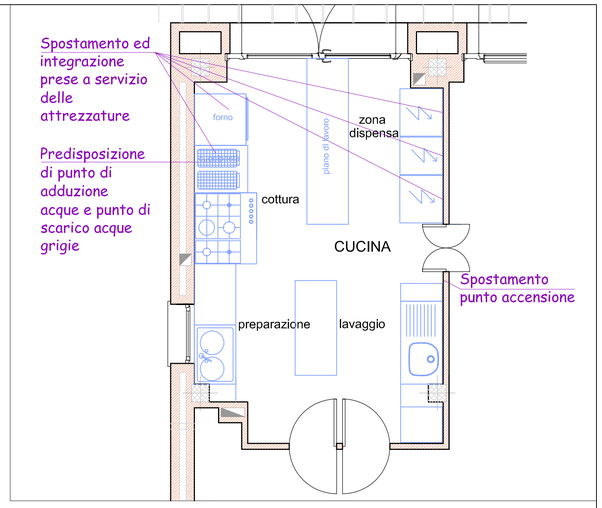

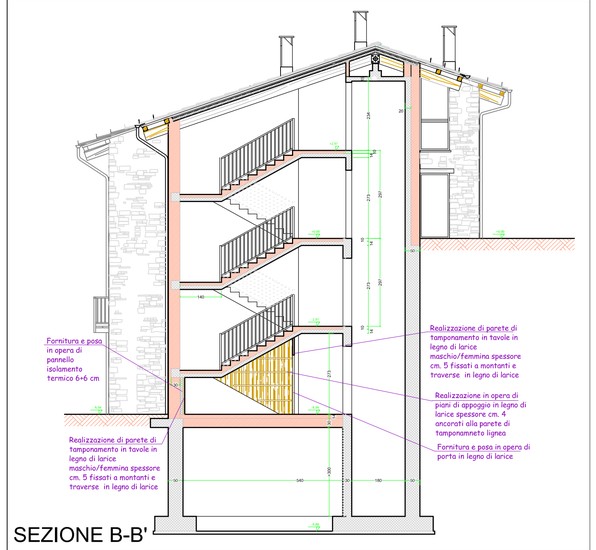

SEZIONE B-B'

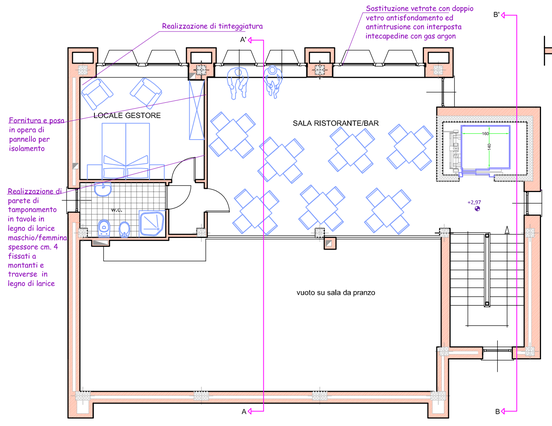

PIANTA PIANO SOPPALCATO

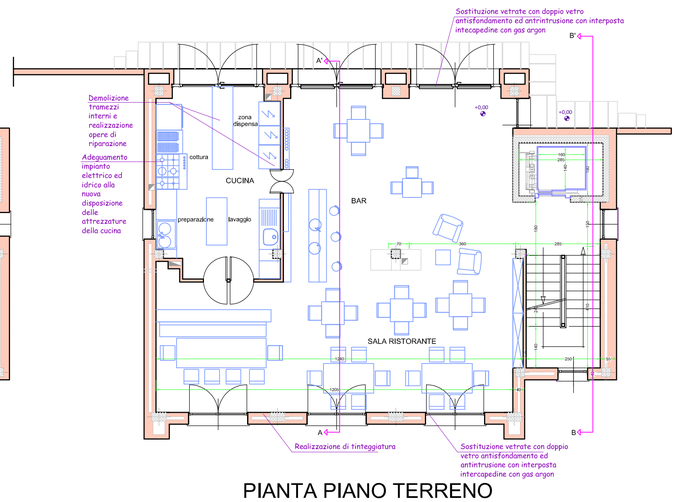

PIANTA PIANO TERRENO

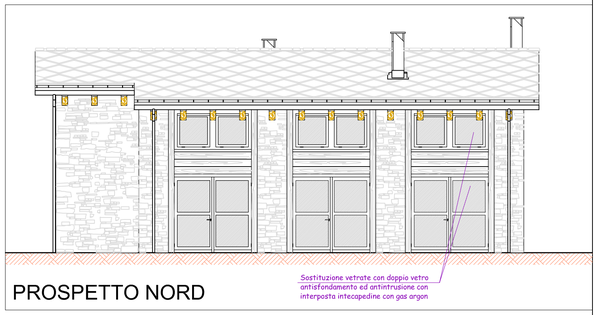

PROSPETTO NORD

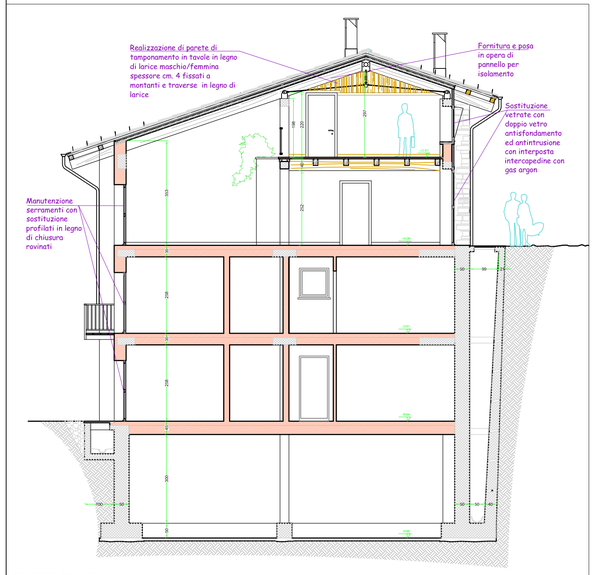

SEZIONE A-A'

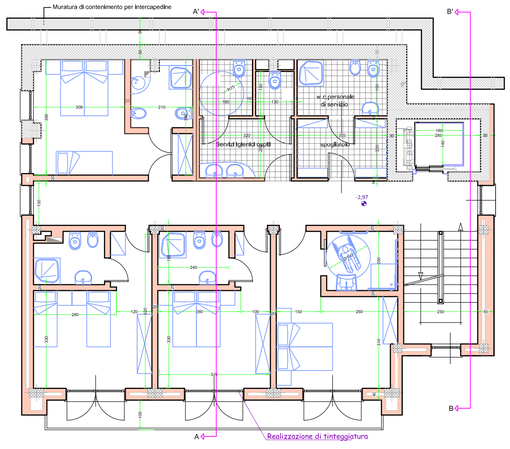

PIANTA 1° LIVELLO SEMINTERRATO

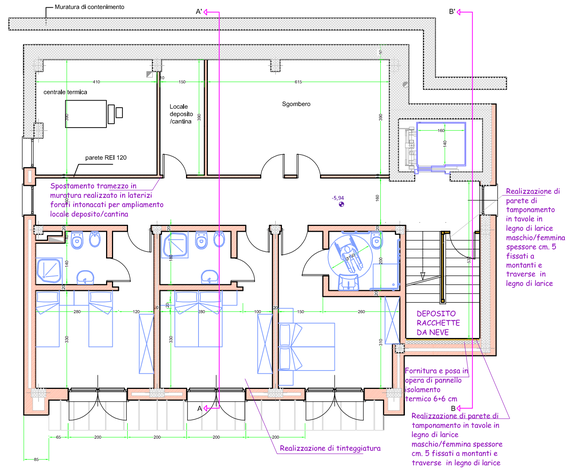

PIANTA 2° LIVELLO SEMINTERRATO

PROVINCIA DI CUNEO

COMUNE DI OSTANA

Progetto di miglioramento e potenziamento del Rifugio Escursionistico gestito LA GALABERNA di Ostana

OGGETTO:

Tavola di progetto:

piante, sezioni, prospetti *scala 1:100*

pianta cucina con attrezzature *scala 1:50*

TAV. P2

PROGETTO ESECUTIVO — ANNO 2017

Committente: COMUNE DI OSTANA

Progettista: arch. Roberta ALLASIA

Studio ALLASIA Architetti e Agronomi
via Roma n. 48 - 12045 FOSSANO - via Lancinano 23 - 12045 FOSSANO - tel./fax 0172-60073 cell. 3474130525 email allasia.roberta@libero.it